


17a

17b

- LEGENDA**
- LIMITA ZONEI PROTEJATE
 - ALINIERE - FRONT CONTINUU
 - - - ALINIERE - FRONT DISCONTINUU
 - ~ TRASEU RECTIFICAT AL STRAZII
 - SPATIU VERDE AMENAJAT
 - CLADIRI INCLUSE IN LISTA MONUMENTELOR
 - DISFUNCTII
- Hmax=16m, Hmin=13m, POTmax=65%, CUTmax=3,25
(CUTmax=4 pe str. Popa Petre)

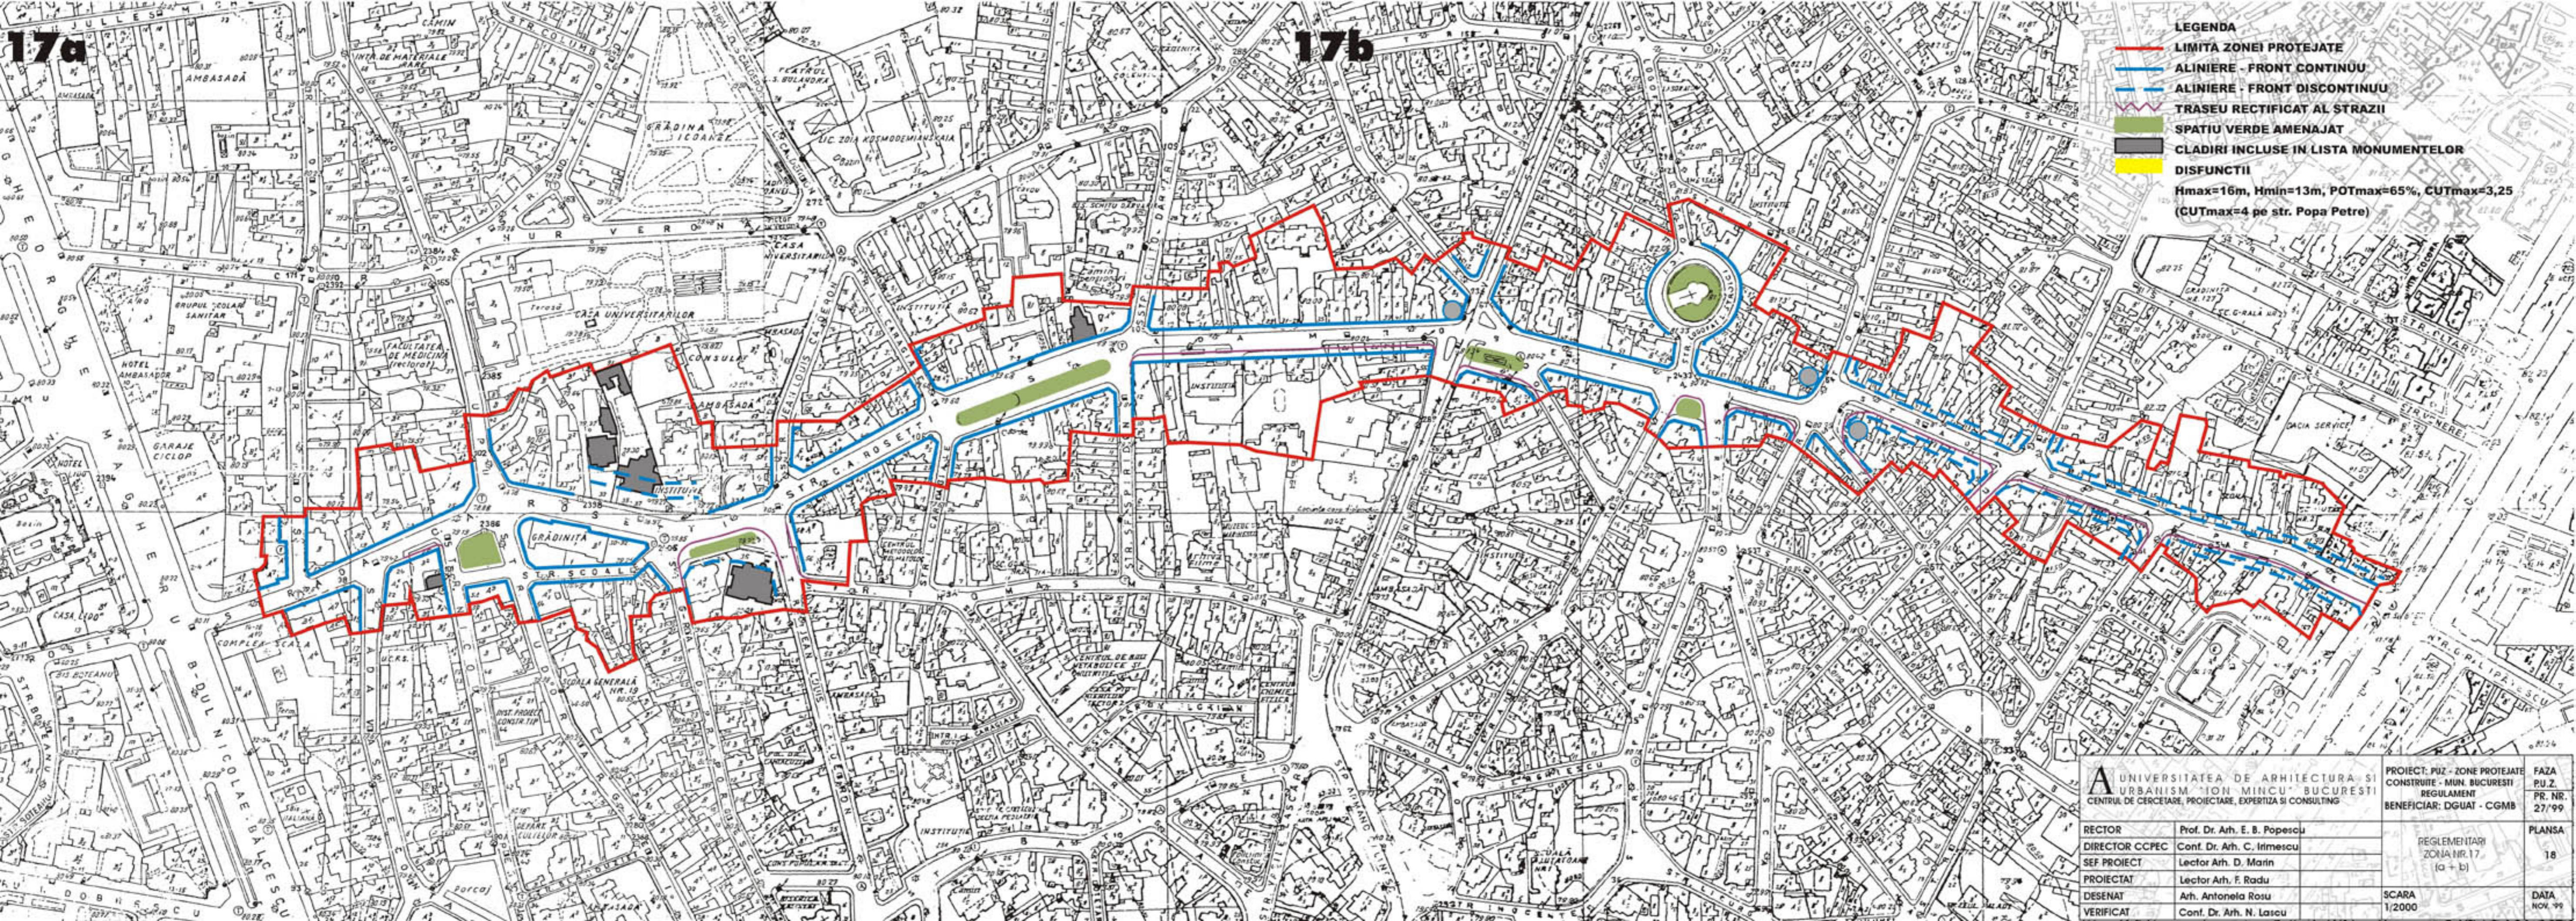

A UNIVERSITATEA DE ARHITECTURA SI URBANISM "ION MINCU" BUCURESTI
CENTRUL DE CERCETARE, PROIECTARE, EXPERTIZA SI CONSULTING

PROIECT: PUZ - ZONE PROTEJATE CONSTRUTE - MUN. BUCURESTI
REGULAMENT
BENEFICIAR: DGUAT - CGMB

FAZA
PU.Z.
PR. NR.
27/99

RECTOR	Prof. Dr. Arh. E. B. Popescu	REGLEMENTARI ZONA NR.17 (a + b)	PLANSĂ
DIRECTOR CCPEC	Conf. Dr. Arh. C. Iimescu		18
SEF PROIECT	Lector Arh. D. Marin	SCARA 1/2000	DATA NOV. 99
PROIECTAT	Lector Arh. F. Radu		
DESENAT	Arh. Antonela Rosu		
VERIFICAT	Conf. Dr. Arh. N. Lascu		

Zona protejată nr.17

strada de țesut tradițional majoră
**C.A. Rosetti - Maria Rosetti -
Popa Petre**
subzona
Cp1b, Cp1c

I. DESCRIERE

a. delimitare:

- stradă care unește bd. Magheru și Calea Moșilor (segmentul nou) și include str. Școalei și porțiuni ale str. Logofăt L. Stroici

b. caracteristici:

- stradă care este mărginită de construcții și spații caracteristice pentru țesutul istoric difuz; ea se deosebește de celelalte străzi de țesut prin continuitatea traseului, profilul transversal mai amplu, coagularea unor funcții publice, prezența unor spații publice care o ritmează ca și prin predominanța unor fronturi de clădiri cu o înălțime mai mare decât a mediei vecinătăților, în regim închis.

c. evoluție:

- stradă care face parte din trama stradală premodernă
- operații majore: rectificarea traseului (preluare cu cât mai puține modificări a existentului) la sfârșitul secolului al XIX-lea, densificarea și înlocuirea graduală și neomogenă a fondului construit

d. agresiuni:

- lipsa de întreținere și de echipare a spațiilor publice
- discontinuități ale țesutului învecinat (mai ales la contactul cu bulevardele) și ale calității arhitecturale a fronturilor

e. valoare:

- axă tradițională structurantă la nivel local pentru țesutul istoric difuz

f.grad de protecție:

- pe segmentul C.A Rosetti - Maria Rosetti - maxim - se protejează valorile arhitectural - urbanistice, istorice și de mediu natural în ansamblul lor: trama stradală, fondul construit, caracterul și valoarea urbanistică; sînt permise intervenții care conservă și potențiază valorile existente

- pe segmentul Popa Petre - ridicat - se protejează valorile arhitectural - urbanistice, istorice și de mediu natural care au o pondere ridicată: trama stradală și caracterul. Sînt permise intervenții care conservă trama stradală și întăresc caracterul existent prin ameliorarea fondului construit și a valorii urbanistice.

g. intervenții:

- conservarea clădirilor valoroase și a spațiilor constituite existente
- restructurarea unor porțiuni pentru amplificarea continuității de-a lungul întregului traseu
- preluarea diferențelor de înălțime prin formule de legătură și interzicerea rupturii de scară / gabarit
- accentuarea "piețelor" și a inflexiunilor (Rosetti / Popa Petre)
- marcarea monumentelor, bisericilor, spațiilor publice
- respectarea neregularităților parcellarului (lățime front, orientare)
- combinarea frontului închis cu cel cuplat (str. Popa Petre)
- aliniere "impusă" pe Rosetti, "contextuală" în țesutul vecin
- rectificarea traseului străzii conform planșei anexă

II. UTILIZARE FUNCȚIONALĂ

a. utilizări admise:

- la nivelul parterului: comerț, alimentație publică, hoteluri, cultură sau orice alte funcțiuni destinate publicului
- la nivelurile peste parter: locuințe
- se mențin neschimbate acele utilizări inițiale ale clădirilor care corespund cerințelor actuale sau se admite revenirea la acestea

b. utilizări admise cu condiționări:

- conversia funcțională a clădirilor monument trebuie să respecte următoarele condiții
 - (1) funcțiunea să nu stînjenească vecinătățile
 - (2) funcțiunea să nu implice nici un fel de modificare a arhitecturii exterioare sau a caracterului/elementelor valoroase ale interiorului
 - (3) să nu afecteze vegetația existentă (curți de fațadă și arbori)
 - (4) să nu implice amenajarea unor locuri suplimentare de parcare în interiorul parcelei sau pe domeniul public
- pentru construcțiile noi și în cazul conversiei funcțiunilor din clădirile actuale care nu sînt propuse a fi declarate monumente de arhitectură sînt admise funcțiuni publice și funcțiuni de interes general care permit accesul publicului la parterul clădirilor avînd preponderent caracter de comerț și servicii (magazine, restaurante, agenții, bănci și oficii bancare, hoteluri, birouri diverse, servicii colective și personale, entertainment, ateliere manufacturiere) cu condiția ca la nivelele superioare să fie dispuse locuințe într-o proporție de minimum 30%.

c. utilizări interzise:

- activități care pot provoca degradarea clădirilor protejate sau sunt incompatibile cu statutul de zonă protejată;
- activități productive poluante, cu risc tehnologic sau incomode prin traficul generat;
- construcții provizorii de orice natură - inclusiv chioșcuri și panouri publicitare, de orice dimensiune și indiferent de modalitatea lor de montare;
- depozitare en-gros;
- depozitarea pentru vânzare a unor cantități mari de substanțe inflamabile sau toxice;
- activități care utilizează pentru depozitare și producție terenul vizibil din circulațiile publice sau din instituțiile publice;
- depozitări de materiale refofosibile;
- platforme de precolectare a deșeurilor urbane;
- staționarea și gararea autovehiculelor în construcții multietajate;
- lucrări de terasament de natură să afecteze amenajările din spațiile publice și construcțiile de pe parcelele adiacente;
- orice lucrări de terasament care pot să provoace scurgerea apelor pe parcelele vecine sau care împiedică evacuarea și colectarea apelor meteorice.

III. AMPLASAREA CLĂDIRILOR

a. caracteristicile parcelelor:

- parcelele pe care se află situate clădiri sau ansambluri de clădiri declarate sau propuse a fi declarate monumente de arhitectură se mențin neschimbate;
- se mențin neschimbate dimensiunile și formele actuale ale parcelelor cu excepția celor sub 150 mp și a celor cu front la stradă sub 8,0m care, pentru a deveni construibile, se pot comasa cu una din parcelele adiacente (caz în care volumetria spre stradă trebuie să marcheze limitele anterioare ale parcelei).

b. amplasarea față de aliniament:

- în cazul monumentelor de arhitectură se menține neschimbată situația actuală;
- clădirile vor fi aliniate la stradă cu excepțiile prezentate în planșa anexă; pe strada Popa Petre porțiunile retrase se află la o distanță de 6m de trotuar.
- la intersecțiile dintre străzi aliniamentul va fi racordat printr-o linie perpendiculară pe bisectoarea unghiului dintre străzi avînd o lungime de minim 12,0 metri pe străzile de categoria I și a II-a și de 6,0 metri pe străzile de categoria a III-a.
- clădirile vor fi dispuse în regim închis sau grupat conform cu precizările din planșa anexă.

c. alinierea laterală și posterioară:

- în cazul în care pe una din limitele laterale ale parcelei există calcanul unei construcții învecinate, noua clădire se va alipi la acest calcan pe o lungime de maxim 15,0 metri de la aliniament iar față de limita opusă a parcelei se va retrage la o distanță egală cu jumătate din înălțimea la cornișă, dar nu mai puțin de 3,0 metri;
- în cazul în care parcela se învecinează cu clădiri retrase față de limitele laterale ale parcelei, noua clădire se va retrage obligatoriu față de ambele limite laterale ale parcelei la o distanță egală cu jumătate din înălțime, dar nu mai puțin de 3.0 metri;
- clădirile se vor retrage față de limita posterioară la o distanță de cel puțin jumătate din înălțimea clădirii măsurată la cornișă dar nu mai puțin de 5.0 metri; în cazul în care pe limita posterioară a parcelei există calcanul unei construcții învecinate, noua clădire se va alipi la acest calcan.

d. amplasarea clădirilor pe aceeași parcelă

- clădirile vor respecta între ele distanțe egale cu jumătate din înălțimea la cornișă a celei mai înalte dintre ele;
- distanța se poate reduce la 1/4 din înălțime numai în cazul în care fațadele prezintă calcane sau ferestre care nu asigură luminarea unor încăperi fie de locuit, fie pentru alte activități ce necesită lumină naturală.

IV. ECHIPAREA CLĂDIRILOR

a. circulații și accese:

- parcela este construibilă numai dacă are asigurat un acces carosabil de minim 3.0 metri dintr-o circulație publică în mod direct sau prin drept de trecere legal obținut prin una din proprietățile învecinate;
- în toate cazurile este obligatorie asigurarea accesului în spațiile publice a persoanelor handicapate sau cu dificultăți de deplasare.

b. staționarea autovehiculelor:

- staționarea vehiculelor se admite numai în interiorul parcelei, deci în afara circulațiilor publice;
- în cazul în care nu există spațiu suficient pentru asigurarea locurilor de parcare normate, se va demonstra prin prezentarea formelor legale amenajarea unui parcaj propriu sau în cooperare ori concesionarea locurilor necesare; aceste parcaje se vor situa la distanța de maxim 150 metri.

c. condiții de echipare edilitară:

- toate construcțiile vor fi racordate la rețelele edilitare publice;
- se recomandă la clădirile dispuse pe aliniament ca racordarea burlanelor la canalizarea pluvială să fie făcută pe sub trotuare pentru a se evita producerea gheții;
- se va asigura în mod special evacuarea rapidă și captarea apelor meteorice în rețeaua de canalizare;
- toate noile bransamente pentru electricitate și telecomunicații vor fi realizate îngropat;
- se interzice dispunerea antenelor TV-satelit în locuri vizibile din circulațiile publice și

se recomandă evitarea dispunerii vizibile a cablurilor TV;

- se interzice amplasarea firidelor de bransament pentru electricitate, telecomunicații și gaze pe fațadele principale ale clădirilor;
- se interzice montarea aparatelor de aer condiționat pe fațadele către stradă, sau pe cele laterale în cazul în care ele se deschid către curți de onoare.

d. spații libere și plantate:

- spațiile libere vizibile din circulațiile publice vor fi tratate ca grădini de fațadă;
- spațiile neconstruite și neocupate de accese și trotuare de gardă vor fi înierbate și plantate cu un arbore la fiecare 100 mp;
- se recomandă ca pentru îmbunătățirea microclimatului și pentru protecția construcției să se evite impermeabilizarea terenului peste minimum necesar pentru accese;
- se va avea în vedere subordonarea oricăror elemente de mobilier urban caracterului clădirilor și condiționarea realizării lor de aceleași avize de specialitate ca și construcțiile.

e. împrejuriri:

- se va menține caracterul existent al împrejuririlor astfel:
 - se va acorda prioritate conservării gardurilor existente; în caz că este absolut necesară refacerea lor, ele vor urma același regim de avizare ca și intervențiile asupra clădirilor.
 - gardurile spre stradă vor fi transparente, vor avea înălțimea de maxim 2.00 metri dacă sunt conform vechilor regulamente; gardurile vor avea un soclu opac de circa 0.60 m., partea superioară fiind transparentă realizată din fier forjat sau plasă metalică și vor putea fi dublate de gard viu; pe limitele laterale și posterioare gardurile vor fi opace și vor avea înălțimea minimă de 2.00 metri.

V. CONFORMAREA CLĂDIRILOR

a. înălțimi admise:

- maximum 16 m, minimum 13 m.
- în cazul clădirilor situate în fronturile scuarurilor și la inflexiunea Rosetti - Popa Petre înălțimea maximă este 19m
- peste înălțimea admisă se acceptă realizarea unui singur nivel (3 m) retras la 1,5 m față de planul vertical al fațadei. Înălțimea noilor construcții nu va putea depăși, totodată, cu mai mult de 3 m înălțimea clădirilor existente învecinate. Se admite realizarea unui element arhitectural care poate depăși cu 3 m înălțimea maximă verticală (16 m), desfășurat pe cel mult o treime din lungimea fațadei.
- în cazul clădirilor de colț, înălțimea permisă pentru bulevard poate fi continuată și pe strada secundară pe o lungime de cel mult 15 m, după care se racordează la înălțimea corespunzătoare străzii respective.
- atunci când o clădire nouă este alăturată la calcan unei construcții existente cu acoperiș, este recomandată preluarea pantei acoperișului, fără însă a depăși coama acoperișului existent.

b. aspectul exterior:

- orice intervenție asupra monumentelor de arhitectură declarate sau propuse a fi declarate, se va putea realiza numai în condițiile legii. Prin restaurarea clădirilor existente (inclusiv prin măsurile de consolidare a structurilor), se va păstra sau se va reveni la (dacă este cazul) arhitectura inițială a fațadelor.
- arhitectura noilor clădiri va respecta caracterul arhitectural general al bulevardului, înscriindu-se, înainte de toate, în scara definită de clădirile existente.
- se interzic suprafețe vitrate de mari dimensiuni (perete cortină), imitațiile de materiale sau utilizarea improprie a materialelor (placaje ceramice sau suprafețe metalice

strălucitoare), utilizarea culorilor stridente.

VI. OCUPAREA ȘI UTILIZAREA PARCELEI

a. procent maxim de ocupare al terenului (POT):

- maxim admis: 65 %. Suprafața rămasă liberă trebuie să fie de cel puțin 30 mp.

b. coeficient de utilizare al terenului (CUT):

- maxim admis: 3,25, cu excepția parcelelor din fronturile scuarurilor și la inflexiunea Rosetti - Popa Petre unde este admisă valoarea 4.

c. zone *non-aedificandi*

- zone neconstruibile pentru spațiile publice, conform planșei anexă.

d. alte servituți

- servituți de înălțime (non altius tollendi) se vor introduce în vecinătatea accentelor verticale istorice (turle de biserici, cupole ale clădirilor publice). De asemenea trebuie introduse criterii de utilizare a materialelor, a împrejurimilor, a culorilor, a tipurilor de pavaje, a esențelor vegetale etc.

VII. SPAȚII PUBLICE

a. traseu

- se rectifică traseul actual, conform planșă anexă.

b. profil transversal

- se rectifică profilul actual (lățimea carosabilului = 14m, lățimea trotuarului = 3m) conform planșa anexă.

c. echipare și amenajare

- nu există condiționări stilistice, dar se va avea în vedere subordonarea oricăror elemente de mobilier urban caracterului clădirilor și condiționarea realizării lor de aceleași avize de specialitate ca și construcțiile.

d. plantație

- intervențiile asupra scuarurilor existente (Tudor Arghezi, Jean-Louis Calderon, I.L. Caragiale, Vasile Lascăr, Logofăt Stroici) vor fi subordonate caracterului zonei și vor fi supuse aceluiași avize de specialitate ca și construcțiile.

- intervențiile vor conserva caracterul actual al vegetației (esențe, densitate, înălțime etc.)

- curțile interioare accesibile publicului vor fi tratate cu plantații decorative inclusiv pe fațade;

VIII. CONDIȚII DE AVIZARE

- în vederea autorizării clădirilor noi și a intervențiilor asupra clădirilor existente sînt necesare studii de inserție, fotomontaje sau machete.

- în condițiile respectării prezentului regulament:

- se eliberează Certificatul de urbanism fără avizul prealabil al Ministerului Culturii;
- pentru faza Proiect de autorizație de construire este necesar avizul Ministerului Culturii;

- în cazul unei propuneri diferite față de prezentul regulament:

- se eliberează Certificatul de Urbanism numai în baza aprobării unui PUZ avînd avizele Ministerului Lucrărilor Publice și Amenajării Teritoriului și Ministerului Culturii
- pentru faza Proiect de autorizație de construire este necesar avizul Ministerului Culturii;

- pentru intervenții în spațiul public (mobilier urban, pavimente, vegetație, etc.), neincluse în acest regulament, se vor întocmi proiecte ce vor fi avizate conform legii, inclusiv prin avizul Ministerului Lucrărilor Publice și Amenajării Teritoriului și Ministerului Culturii la faza Certificat de urbanism și al și Ministerului Culturii la faza Proiect de autorizație de construire.